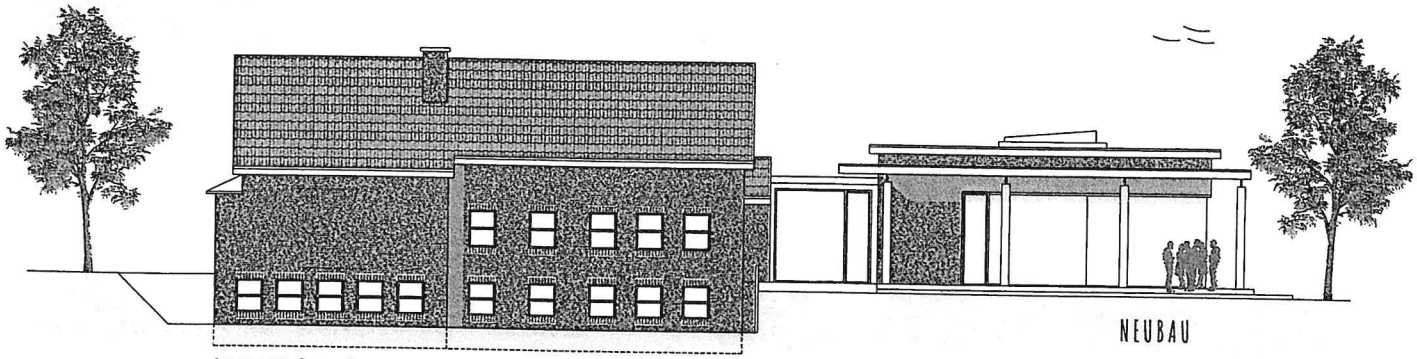


ANSICHT OST -BLICK VON DER SAGTER EMS-

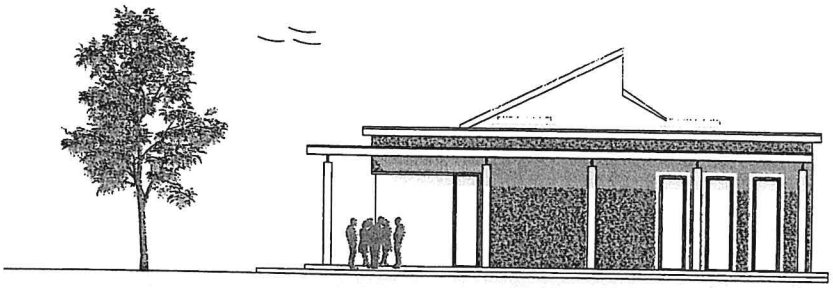

ANSICHT NORD NEUBAU - BLICK VOM SPIELPLATZ-

ANSICHTEN

MAßSTAB 1:133

ERWEITERUNG DES PFARRHEIMS FÜR DIE KIRCHENGEMEINDE ST. JAKOBUS

.bramlage
.schwerter
.schönig
www.bramlage-schwerter-schönig.de
barnerweg 13 49377 vechta
tel 04441 97719 0 fax 97719 99
info@bzs-architekten.de
ms/ns 23-06 27/10/23

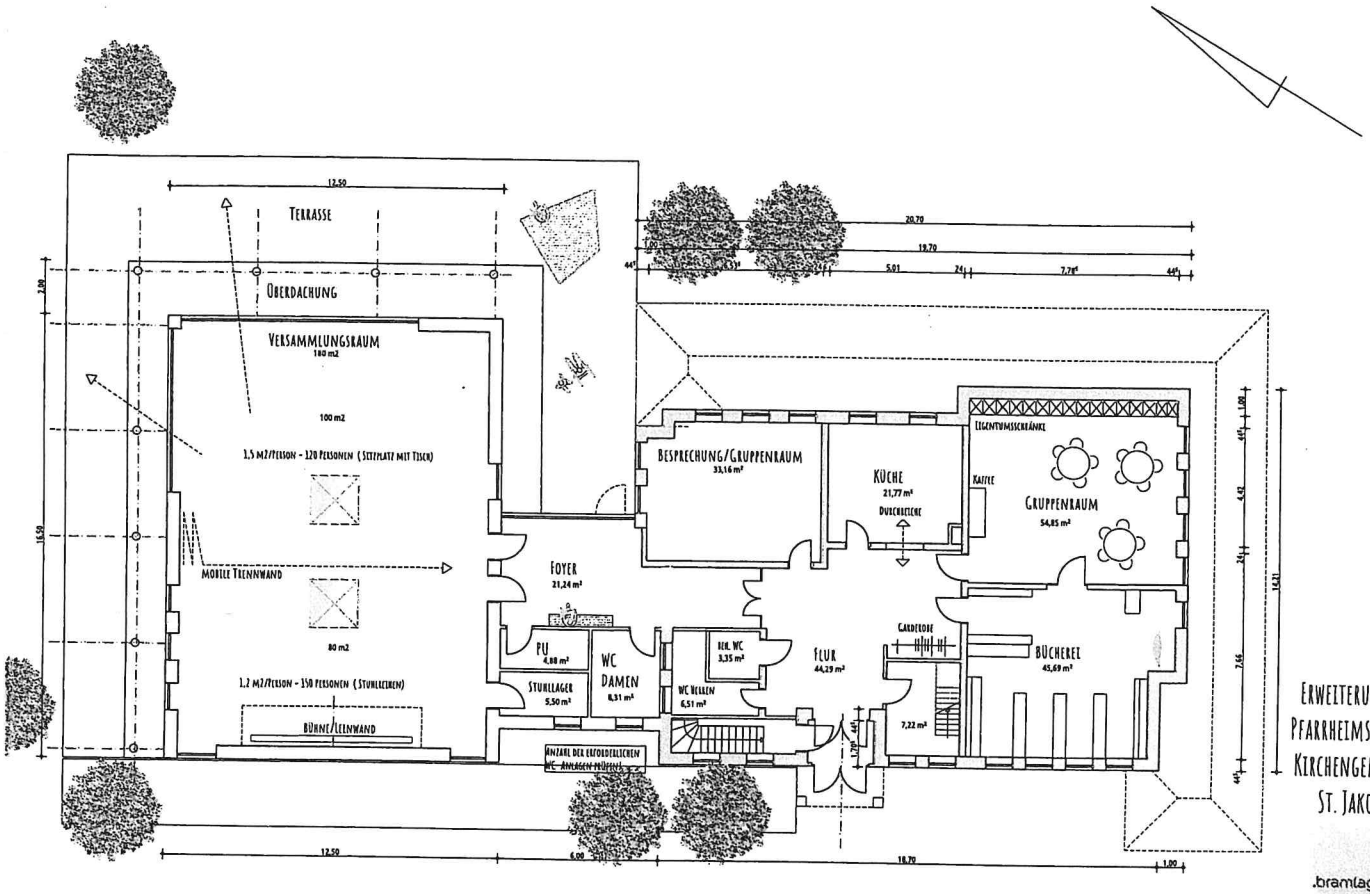


ERDGESCHOSS -PFARRHEIM-

MAßSTAB 1:133

ERWEITERUNG DES PFARRHEIMS FÜR DIE KIRCHENGEMEINDE ST. JAKOBUS

.bramlage
.schwerter
.schönig
www.bramlage-schwerter-schönig.de
barnerweg 13 49377 vechta
tel 04441 97719 0 fax 97719 99
info@bzs-architekten.de
ms/ns 23-06 27/10/23